

Uppmæling á stigahandriði

Rauð mál = eru tekin til að finna hallan (gráður) á stiga. Taka þarf a, b og c

Ef tekin eru þríhyringsmál þar að gæta að lóðrett og lárett mál séu tekin með hallamáli.

Ef að notað er digital hallamál má leggja réttsskeið á tröppunefin of gefa þá upp hallan í gráðum.


Blá mál = steypukantur þar sem handrið á að festast. Hæð er samkvæmt reglugerð 1100 eða hærri.

Mikilvægt er að hafa hæð á fyrsta þrepi með. Við reiknum út millibil og staðsetningar á festingum .

Appelsínugul mál = dýpt þrepa, uppstig(hæð) og þykkt plötukants. Mikilvægt til að staðsetja festingar
 Gott að taka þessi mál á 2-3 stöðum

Við mælum með að senda myndir td á tölvupósti, svo einfaldara sé að átta sig á aðstæðum.

Ath að við komum á staðinn til uppmælingar sé það inni verðtilboði og tilboð samþykkt.

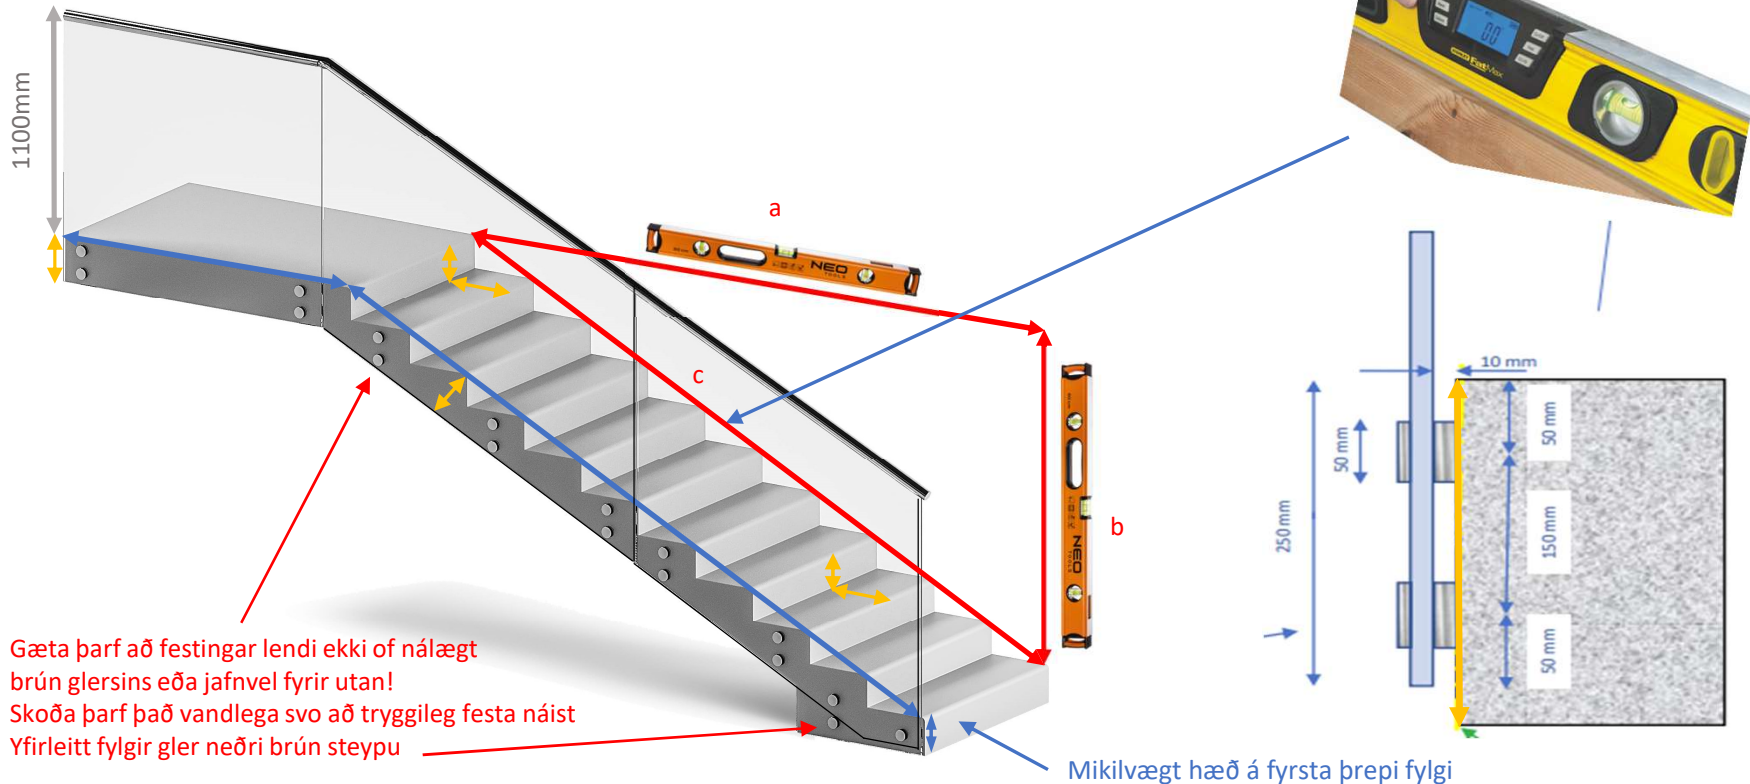

Gæta þarf að festingar lendi ekki of nálægt
 brún glersins eða jafnvel fyrir utan!
 Skoða þarf það vandlega svo að tryggileg festa náist
 Yfirleitt fylgir gler neðri brún steypu

Mikilvægt hæð á fyrsta þrepi fylgi